


Agenzia del Territorio
CATASTO FABBRICATI
Ufficio Provinciale di
Roma

Dichiarazione protocollo n. RM0966234del 19/12/2005	
Planimetria di u.i.u. in Comune di Roma	
Via Dei Bandinelli	
civ. 81	
Identificativi Catastali:	Compilata da:
Sezione:	Migliore Carmelo
Foglio: 421	Iscritto all'albo:
Particella: 598	Ingegneri
Subalterno: 507	Prov. Roma
	N. 16939

Scheda n. 1 Scala 1:100

APPARTAMENTO
Piano Terra - Int. 1
h. mt. 3.10

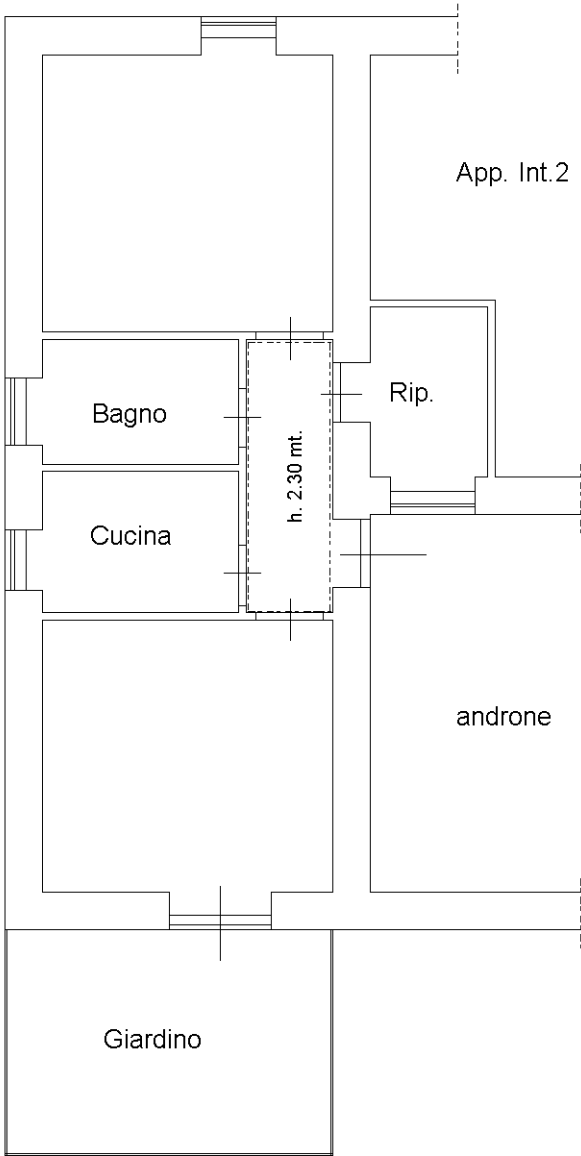

Ultima planimetria in atti