Data: 28/12/2011 - n. RM1469263 - Richiedente ,SMACCHI

Agenzia del Territorio

CATASTO FABBRICATI

Ufficio Provinciale di Roma

Dichiarazione protocollo n. RM0988077 del 23/07/2008

Planimetria di u.i.u. in Comune di Roma

Via Chiusdino civ. 20

Identificativi Catastali:
Sezione:
Foglio: 770
Particella: 973
Subalterno:

Compilata da:
Cariani Italo

Iscritto all'albo:
Geometri

Prov. Roma N. 6117

Scheda n. 1 Scala 1: 200

APPARTAMENTO

PIANO TERRA

H = 3,00

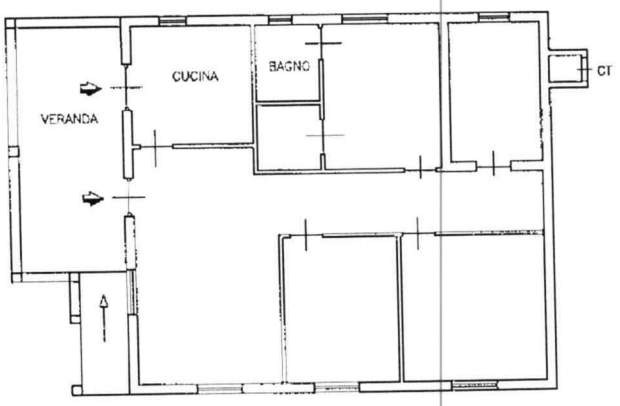

VIA CHIUSDINO

VIA CHIUSDINO

Catasto dei Fabbricati - Situazione al 28/12/2011 - Comune di ROMA(H501) - < Foglio: 770 Particella: 973 > - Sub:
VIA CHIUSDINO n. 20 piano: T;

Ultima Planimetria2 in atti

Data: 28/12/2011 - n. RM1469263 - Richiedente ,SMACCHI
Tot.schede: 2 - Formato di acq.: A4(210x297) - Fatt. di scala: 1:1